



ΕΦΗΜΕΡΙΣ ΤΗΣ ΚΥΒΕΡΝΗΣΕΩΣ

ΤΗΣ ΕΛΛΗΝΙΚΗΣ ΔΗΜΟΚΡΑΤΙΑΣ

ΤΕΥΧΟΣ ΤΕΤΑΡΤΟ **Αρ. Φύλλου 734**

6 Σεπτεμβρίου 2001

ΠΕΡΙΕΧΟΜΕΝΑ

ΑΠΟΦΑΣΕΙΣ

ΑΠΟΦΑΣΕΙΣ

Αριθ. 3777 (1)

Αναγνώριση δημοτικής οδού που συνδέει τους οικισμούς Βρύσες Αποκορώνου και Καλαμίτσι Αλεξάνδρου ως κύριας δημοτικής οδού για την οποία έχουν εφαρμογή οι διατάξεις της παραγρ. 2β άρθρ. 1 του από 24.5.85 Π.Δ. (ΦΕΚ 270Δ΄/85).

Ο ΝΟΜΑΡΧΗΣ ΧΑΝΙΩΝ

Έχοντας υπόψη:

1. Τις διατάξεις του Π.Δ. 24.4.85 (ΦΕΚ 270Δ΄/31.5.85) και ειδικότερα την παράγρ. 2 του άρθρου 1.

2. Την με αρ. 30/2000 απόφαση Δημοτικού Συμβουλίου Βάμου.

3. Το με αρ. 8/2001 (θέμα 5ο) πρακτικό του Συμβουλίου ΧΟΠ Ν. Χανίων, αποφασίζουμε:

1. Αναγνωρίζουμε ως κύρια δημοτική οδό την οδό που συνδέει τους οικισμούς Βρύσες Αποκορώνου και Καλαμίτσι Αλεξάνδρου όπως αυτή περιγράφεται στο συνοδευτικό απόσπασμα χάρτη της ΓΥΣ (1:5000) το θεωρημένο από την προϊσταμένη Δ/νσης Πολεοδομίας και Π.Ε. Ν.Α. Χανίων (25.6.2001).

2. Στην οδό αυτή έχουν εφαρμογή οι διατάξεις της παραγρ. 2 του άρθρου 1 του από 24.5.85 (ΦΕΚ 270Δ΄/85).

3. Η απόφαση αυτή δεν προκαλεί δαπάνες σε βάρος του κρατικού προϋπολογισμού ούτε του προϋπολογισμού του Δήμου Βάμου.


Η απόφαση αυτή να δημοσιευθεί στην Εφημερίδα της Κυβερνήσεως.

Χανιά, 8 Αυγούστου 2001

Ο Νομάρχης κ.α.α.

Ο Βοηθός Νομάρχης

ΓΙΩΡΓΟΣ ΑΓΟΡΑΣΤΑΚΗΣ

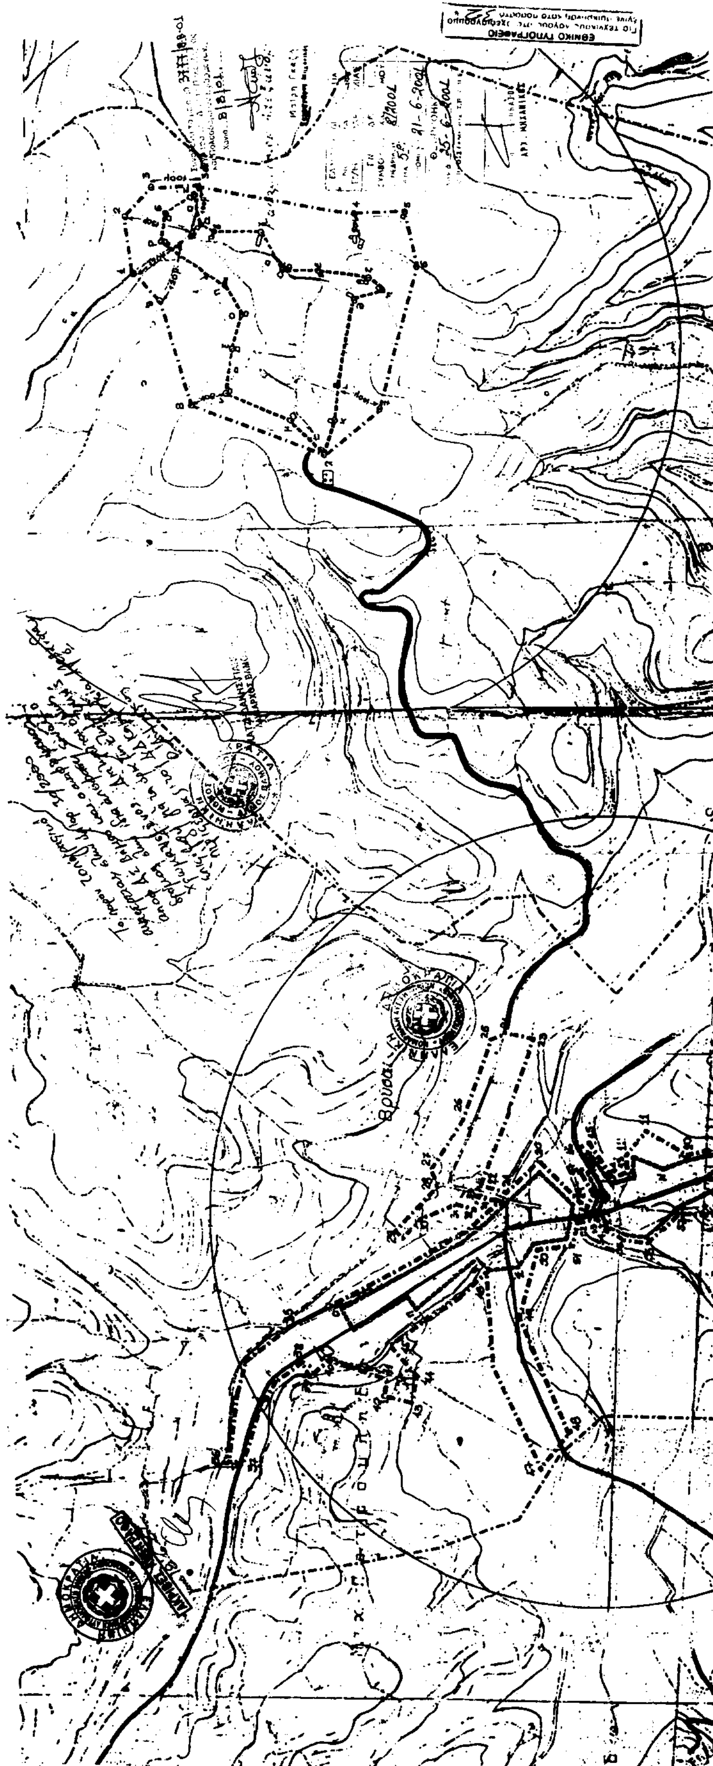

Αριθ. 20/6641/οικ. (2)

Επικύρωση καθορισμού οριογραμμής τμήματος του ρέματος Τσουκανάρα (αριστερής όχθης) που βρίσκεται ανατολικά του ΤυροκομΕίου Τιτζιούκα στο Δήμο Λιτοχώρου Ν. Πιερίας.

Ο ΝΟΜΑΡΧΗΣ ΠΙΕΡΙΑΣ

Έχοντας υπόψη:

1. Τις διατάξεις του άρθρου 6 του Ν. 880/79 περί καθορισμού των οριογραμμών ρεμμάτων

2. Τις διατάξεις του Π. Δ. 183/9/5.6.86 για μεταβίβαση αρμοδιοτήτων στους Νομάρχες.

3. Την με αριθμ. 20/6385/21.8.2001 απόφαση της Δ/νσης Τεχ. Υπηρεσιών Ν.Α. Πιερίας και το συνοδευτικό Τοπογραφικό Διάγραμμα με την οποία έγινε καθορισμός της οριογραμμής του ρέμματος που βρίσκεται σε τμήμα αυτού και στοιχεία Α1, Α2, Α3......Α13, Α14, Α15, αποφασίζουμε:


Επικυρώνουμε το Τοπογραφικό Διάγραμμα που συνοδεύει την με αριθ. 20/6385/21.8.2001 απόφαση της Δ.Τ.Υ.Ν.Α. Πιερίας με την οποία καθορίζεται η οριογραμμή σε τμήμα του ρέμματος Τσουκανάρα (αριστερής όχθης) που βρίσκεται ανατολικά του Τυροκομείου Τιτζιούκα στο Δήμο Λιτοχώρου.

Η απόφαση αυτή να δημοσιευθεί στην Εφημερίδα της Κυβερνήσεως.

Κατερίνη, 27 Αυγούστου 2001

Ο Νομάρχης

ΓΕΩΡΓΙΟΣ ΠΑΠΑΣΤΕΡΓΙΟΥ

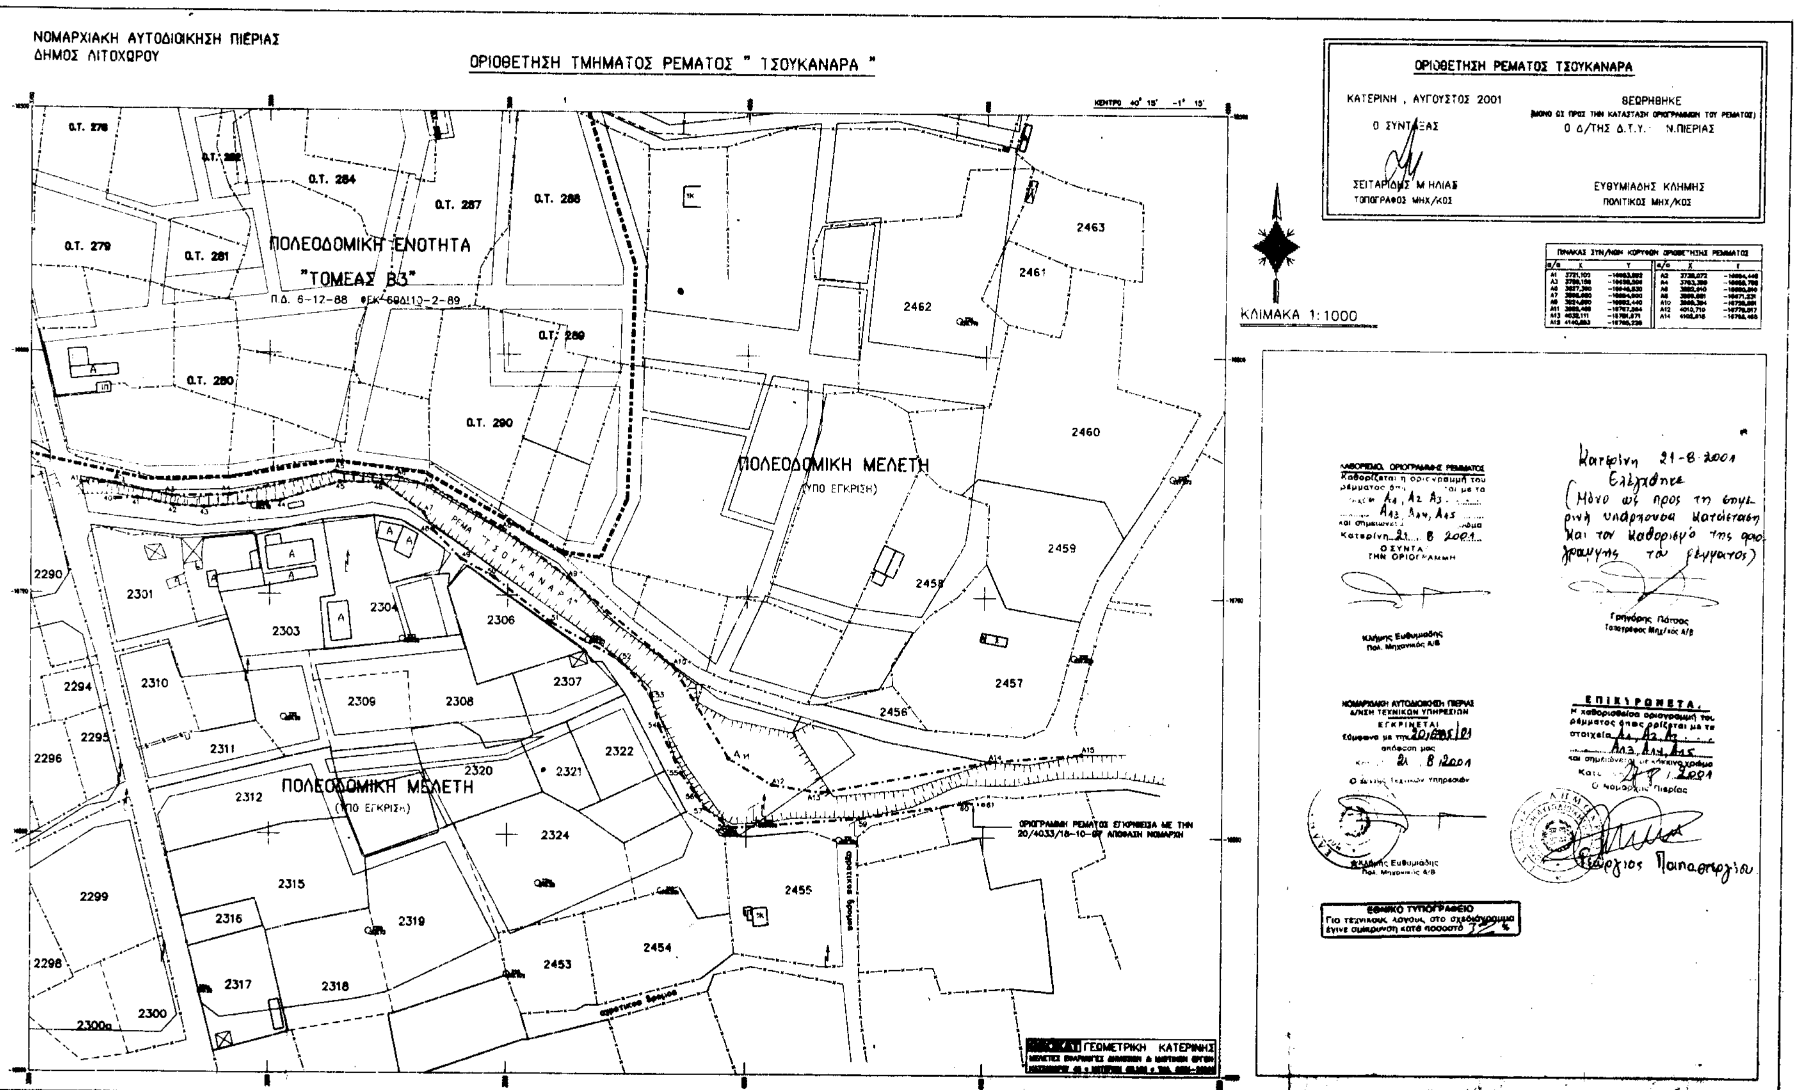
ΝΟΜΑΡΧΙΑΚΗ ΑΥΤΟΔΙΟΙΚΗΣΗ ΠΙΕΡΙΑΣ
ΔΗΜΟΣ ΛΙΤΟΧΩΡΟΥ
ΟΡΙΟΘΕΤΗΣΗ ΤΜΗΜΑΤΟΣ ΡΕΜΑΤΟΣ " ΤΣΟΥΚΑΝΑΡΑ "
ΟΡΙΟΘΕΤΗΣΗ ΡΕΜΑΤΟΣ ΤΣΟΥΚΑΝΑΡΑ
ΚΑΤΕΡΙΝΗ , ΑΥΓΟΥΣΤΟΣ 2001
Ο ΣΥΝΤΑΞΑΣ
ΣΕΙΤΑΡΙΔΗΣ Μ.ΗΛΙΑΣ
ΤΟΠΟΓΡΑΦΟΣ ΜΗΧ/ΚΟΣ
ΘΕΩΡΗΘΗΚΕ
Ο Δ/ΤΗΣ Δ.Τ.Υ. Ν.ΠΙΕΡΙΑΣ
ΕΥΘΥΜΙΑΔΗΣ ΚΛΗΜΗΣ
ΠΟΛΙΤΙΚΟΣ ΜΗΧ/ΚΟΣ
ΚΛΙΜΑΚΑ 1:1000
ΠΟΛΕΟΔΟΜΙΚΗ ΕΝΟΤΗΤΑ
"ΤΟΜΕΑΣ Β3"
Π.Δ. 6-12-88 ΦΕΚ 69Δ'10-2-89
ΠΟΛΕΟΔΟΜΙΚΗ ΜΕΛΕΤΗ
(ΥΠΟ ΕΓΚΡΙΣΗ)
ΡΕΜΑ ΤΣΟΥΚΑΝΑΡΑ
αγροτικος δρομος
ΓΕΩΜΕΤΡΙΚΗ ΚΑΤΕΡΙΝΗΣ
Ο.Τ. 276
Ο.Τ. 279
Ο.Τ. 280
Ο.Τ. 281
Ο.Τ. 284
Ο.Τ. 287
Ο.Τ. 288
Ο.Τ. 289
Ο.Τ. 290
2463
2461
2462
2460
2459
2458
2457
2456
2455
2454
2453
2322
2321
2324
2320
2307
2306
2308
2309
2304
2303
2301
2310
2311
2312
2315
2316
2317
2318
2319
2290
2294
2295
2296
2298
2299
2300
2300α
Κατερίνη 21-8-2001
Ελέγχθηκε
ΕΘΝΙΚΟ ΤΥΠΟΓΡΑΦΕΙΟ

Αριθ. 2268 (3)

Κήρυξη αναδασωτέας έκτασης 12,225 στρεμμάτων στη θέση «Ασπρόγεια» περιφέρειας Δήμου Βόλου (Ν. Παγασές), Ν. Μαγνησίας.

Ο ΓΕΝΙΚΟΣ ΓΡΑΜΜΑΤΕΑΣ ΠΕΡΙΦΕΡΕΙΑΣ ΘΕΣΣΑΛΙΑΣ

Έχοντας υπόψη:

1. Τις διατάξεις του Ν. 3200/55 περί διοικητικής αποκέντρωσης όπως τροποποιήθηκαν και συμπληρώθηκαν μεταγενέστερα με το Ν.Δ. 532/70.

2. Τις διατάξεις του άρθρου 117 παρ. 3 του Συντάγματος.

3. Τις διατάξεις του Ν. 998/79 «Περί προστασίας Δασών κ.λπ.» και ειδικότερα:

α) Του άρθρου 41 παρ. 1.

β) Του άρθρου 38 παρ. 1.

γ) Του άρθρου 43.

4. Τις διαταγές του Υπουργείου Γεωργίας: α) 160417/1180/8.7.80 & β) 182447/3049/24.9.80.

5. Το Ν. 2503/30.5.97 «Περί διοίκησης, αποκέντρωσης, στελέχωσης της Περιφέρειας κ.α. δ/ξεις».

6. Την αριθμ. 1860/23.3.2001 (ΦΕΚ 421Β'/12.4.2001) απόφαση του Γενικού Γραμματέα της Περιφέρειας Θεσσαλίας, περί εξουσιοδοτήσεως των Δ/ντών Δασών των Νομών της Περιφέρειας να υπογράφουν με εντολή του αποφάσεις για την κήρυξη αναδασωτέων εκτάσεων.

7. Την αριθμ. 4599/10.8.2001 πρόταση του Δασαρχείου Βόλου, με την οποία προτείνεται η κήρυξη της έκτασης που αναφέρεται στο θέμα ως αναδασωτέας, αποφασίζουμε:

Κηρύσσουμε αναδασωτέα με σκοπό τη διατήρηση του χαρακτήρα της, ως δασική και την αποκατάσταση με φυσική αναγέννηση της βλάστησης, που κάηκε, τη δημοτική έκταση με δασικό χαρακτήρα, εμβαδού 12,225 στρεμ., που βρίσκεται στη θέση «Ασπρόγεια» περιφέρειας Δήμου Βόλου (Ν. Παγασές), Ν. Μαγνησίας και προσδιορίζεται από τα στοιχεία: Α, Β, Γ, Δ, Ε, Α και έχει όρια:

Ανατολικά: Δημοτική δασική έκταση

Δυτικά: Δημοτική δασική έκταση

Βόρεια: Δημοτική δασική έκταση

Νότια: Γεωργικές καλλιέργειες

όπως φαίνονται στο συνημμένο διάγραμμα, που αποτελεί αναπόσπαστο μέρος της απόφασης αυτής.

Η απόφαση αυτή να δημοσιευτεί στην Εφημερίδα της Κυβερνήσεως.

Βόλος, 17 Αυγούστου 2001

Με εντολή γενικού Γραμματέα Περιφέρειας
Ο Δ/ντής Δασών
ΕΥΣΤΑΘΙΟΣ ΣΤΑΘΑΡΑΚΟΣ

ΠΕΡΙΦΕΡΕΙΑ ΘΕΣΣΑΛΙΑΣ
ΓΕΝ.Δ/ΝΣΗ ΠΕΡΙΦΕΡΕΙΑΣ
Δ/ΝΣΗ ΔΑΣΩΝ ΜΑΓΝΗΣΙΑΣ
ΔΑΣΑΡΧΕΙΟ ΒΟΛΟΥ

ΔΗΜΟΣ: ΒΟΛΟΥ
ΟΙΚΙΣΜΟΣ: Ν. ΠΑΓΑΣΕΣ
ΘΕΣΗ : ΑΣΠΡΟΓΕΙΑ
ΕΜΒΑΔΟ: ΑΒΓΔΕΑ = 12,225τμ.

ΕΘΝΙΚΟ ΤΥΠΟΓΡΑΦΕΙΟ
Για τεχνικούς λόγους στο σχεδιάγραμμα έγινε σμίκρυνση κατά ποσοστό 78 %


Ανήκει στην αριθμ. 2268/17-8-2001
Απόφαση της Δ/νσης Δασών Μαγνησίας.


ΤΟΠΟΓΡΑΦΙΚΟ ΣΧΕΔΙΑΓΡΑΜΜΑ

της έκτασης που κάηκε την 22-6-01.

Κλίμακα 1: 2.500

Χάρτης προσανατολισμού φ. Βόλου
κλίμακας 1:50.000
* καείσα έκταση

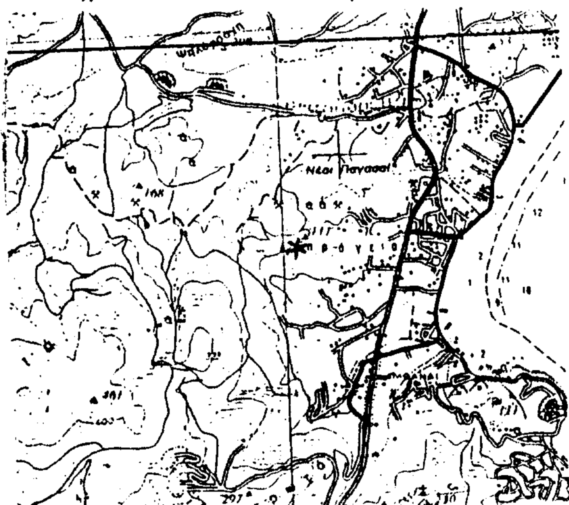

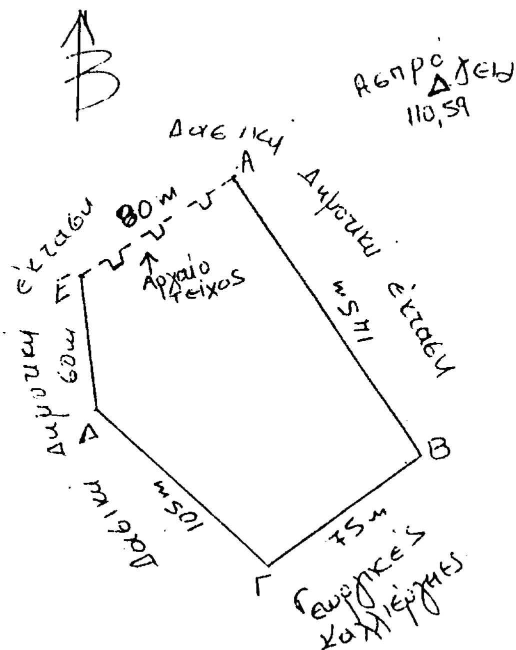


Βόλος 3 - 8 - 2001
Η Συντάκτρια

Ανθή Πεχλέβου
Δασοπόνος

ΘΕΩΡΗΘΗΚΕ
Βόλος 10 - 8 - 2001
Ο
Δασάρχης Βόλου

Χρήστος Βλαχάβας
Δασολόγος

ΕΓΚΡΙΝΕΤΑΙ
Βόλος 17 - 8 - 2001
Ο.Γ.Γ.Π.Θ.
Ο Δ/ντής Δασών

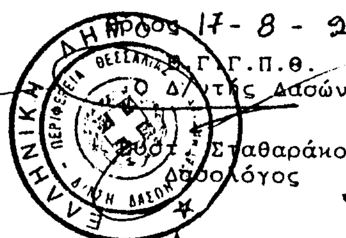

Ευθ. Σταθαράκος
Δασολόγος

Αριθ. 2162 (4)

Κήρυξη αναδασωτέας έκτασης 37,5 στρεμμάτων στη θέση «Άγιος Ιωάννης» περιφέρειας Δημοτικού Διαμερίσματος Αμαλιαπόλεως, Ν. Μαγνησίας.

Ο ΓΕΝΙΚΟΣ ΓΡΑΜΜΑΤΕΑΣ ΠΕΡΙΦΕΡΕΙΑΣ ΘΕΣΣΑΛΙΑΣ

Έχοντας υπόψη:

1. Τις διατάξεις του Ν. 3200/55 περί διοικητικής αποκέντροκτης όπως τροποποιήθηκαν και συμπληρώθηκαν μεταγενέστερα με το Ν.Δ. 532/70.

2. Τις διατάξεις του άρθρου 117 παρ. 3 του Συντάγματος.

3. Τις διατάξεις του Ν. 998/79 «Περί προστασίας Δασών κ.λ.π.» και ειδικότερα:

α) Του άρθρου 41 παρ. 1.

β) Του άρθρου 38 παρ. 1.

γ) Του άρθρου 43.

4. Τις διαταγές του Υπουργείου Γεωργίας: α) 160417/1180/8.7.80 & β) 182447/3049/24.9.80.

5. Το Ν. 2503/30.5.97 «Περί διοίκησης, αποκέντρωσης, στελέχωσης της Περιφέρειας κ.α. δ/ξεις».

6. Την αριθμ. 1860/23.3.2001 (ΦΕΚ 421Β'/12.4.2001) απόφαση του Γενικού Γραμματέα της Περιφέρειας Θεσσαλίας, περί εξουσιοδοτήσεως των Δ/ντών Δασών των Νομών της Περιφέρειας να υπογράφουν με εντολή του αποφάσεις για την κήρυξη αναδασωτέων εκτάσεων.

7. Την αριθμ. 1969/30.7.2001 πρόταση του Δασαρχείου Αλμυρού με την οποία προτείνεται η κήρυξη της έκτασης που αναφέρεται στο θέμα ως αναδασωτέας, αποφασίζουμε:

Κηρύσσουμε αναδασωτέα με σκοπό τη διατήρηση του χαρακτήρα της ως δασική και την αποκατάσταση με φυσική αναγέννηση της βλάστησης, που κάηκε, τη δημόσια έκταση με δασικό χαρακτήρα, εμβαδού 37,5 στρεμ., που βρίσκεται στη θέση «Άγιος Ιωάννης» περιφέρειας Δημοτικού Διαμερίσματος Αμαλιαπόλεως, Ν. Μαγνησίας και προσδιορίζεται από τα στοιχεία: Α,Β,Γ,Α και έχει όρια:

Ανατολικά: Δημόσια δασική έκταση

Δυτικά: Δημόσια δασική έκταση

Βόρεια: Δημόσια δασική έκταση και γεωργικές εκτάσεις

Νότια: Δημόσια δασική έκταση

όπως φαίνονται στο συνημμένο διάγραμμα, που αποτελεί αναπόσπαστο μέρος της απόφασης αυτής.

Η απόφαση αυτή να δημοσιευθεί στην Εφημερίδα της Κυβερνήσεως.

Βόλος, 17 Αυγούστου 2001

Με εντολή γενικού Γραμματέα Περιφέρειας
Ο Δ/ντής Δασών
ΕΥΣΤΑΘΙΟΣ ΣΤΑΘΑΡΑΚΟΣ


ΔΑΣΑΡΧΕΙΟ ΑΛΜΥΡΟΥ

Ανήκει στην αριθμ. 2162/11-8-2001 απόφαση Δ/νσης Δασών Μαγνησίας.


Τ Ο Π Ο Γ Ρ Α Φ Ι Κ Ο Σ Χ Ε Δ Ι Α Γ Ρ Α Μ Μ Α

Κατοχής Δημοσίας δασικής έκτασης εμβαδού 37,5 στρεμ. στη θέση "Αγιος Ιωάννης" Περιφέρειας Δημ. Διαμ. Αμαλιαπόλεως του Ν.Μαγνησίας.

ΑΠΟΣΠΑΣΜΑ ΚΤΗΜ ΧΑΡΤΗ
ΚΛΙΜΑΚΑ 1:5.000

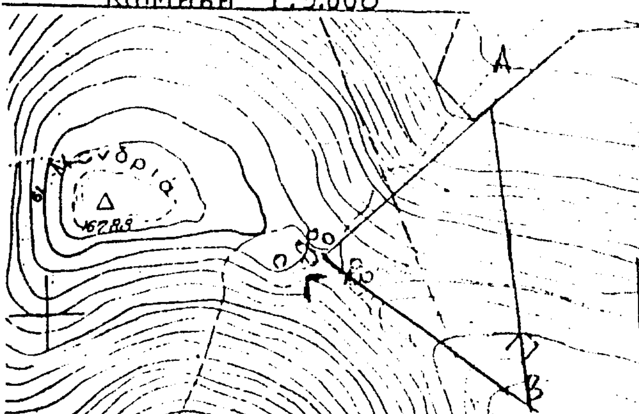


ΚΛΙΜΑΚΑ 1:5000

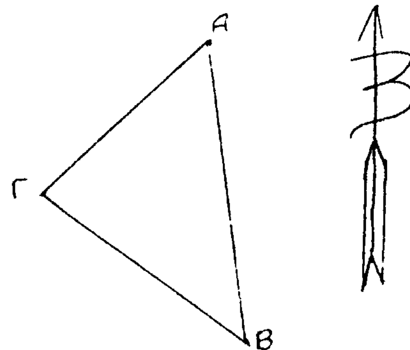

ΑΒ = 250 μ = 175^G
ΒΓ = 215 μ = 305^G
ΓΑ = 165 μ = 50^G
μέ. ΑΒ.ΓΑ = 37.500 m2

ΧΑΡΤΗΣ ΓΥΣ-ΚΛΙΜΑΚΑ 1:50.000

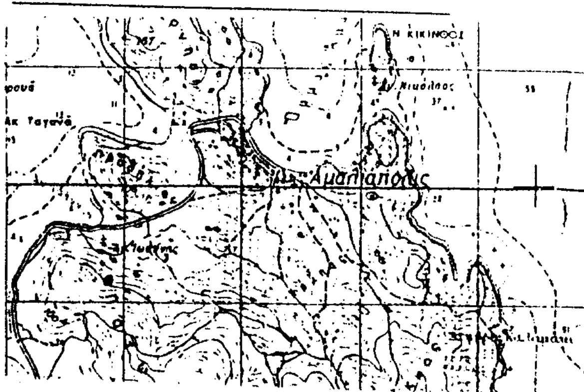


ΕΘΝΙΚΟ ΤΥΠΟΓΡΑΦΕΙΟ
Για τεχνικούς λόγους στο σχεδιάγραμμα έγινε σμίκρυνση κατά ποσοστό 78%

Αλμυρός 30 - 7 - 2001
Ο Συντάκτης

Θεόδωρος Αν. Τσαμαντής
Δασοκόμος

ΘΕΩΡΗΘΗΚΕ
Αλμυρός 30 - 7 - 2001
Ο Δασάρχης Αλμυρού

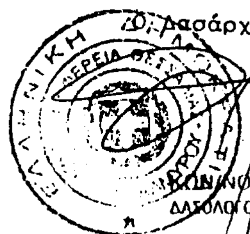

ΚΩΝ/ΝΟΣ ΣΑΚΕΛΛΑΡΙΟΥ
ΔΑΣΟΛΟΓΟΣ ΜΕ ΒΑΘΜΟ Δ/ΝΤΗ

ΘΕΩΡΗΘΗΚΕ
Βόλος 17 - 8 - 2001
Ο Δ/ντής Δασών



Ευστ. Σταθαράκος
Δασολόγος με βαθμό Δ/ντού